


**INGRESSO/USCITA 1-VIA MARTIRI DELLA RESISTENZA**

per le classi: 2<sup>A</sup>-2<sup>B</sup>-2<sup>C</sup>-3<sup>A</sup>-4<sup>A</sup>-4<sup>C</sup>

**INGRESSO/USCITA 2-DA SALA**

**GATTO** per le classi: 1<sup>A</sup>-1<sup>B</sup>-1<sup>C</sup>-3<sup>A</sup>-3<sup>B</sup>

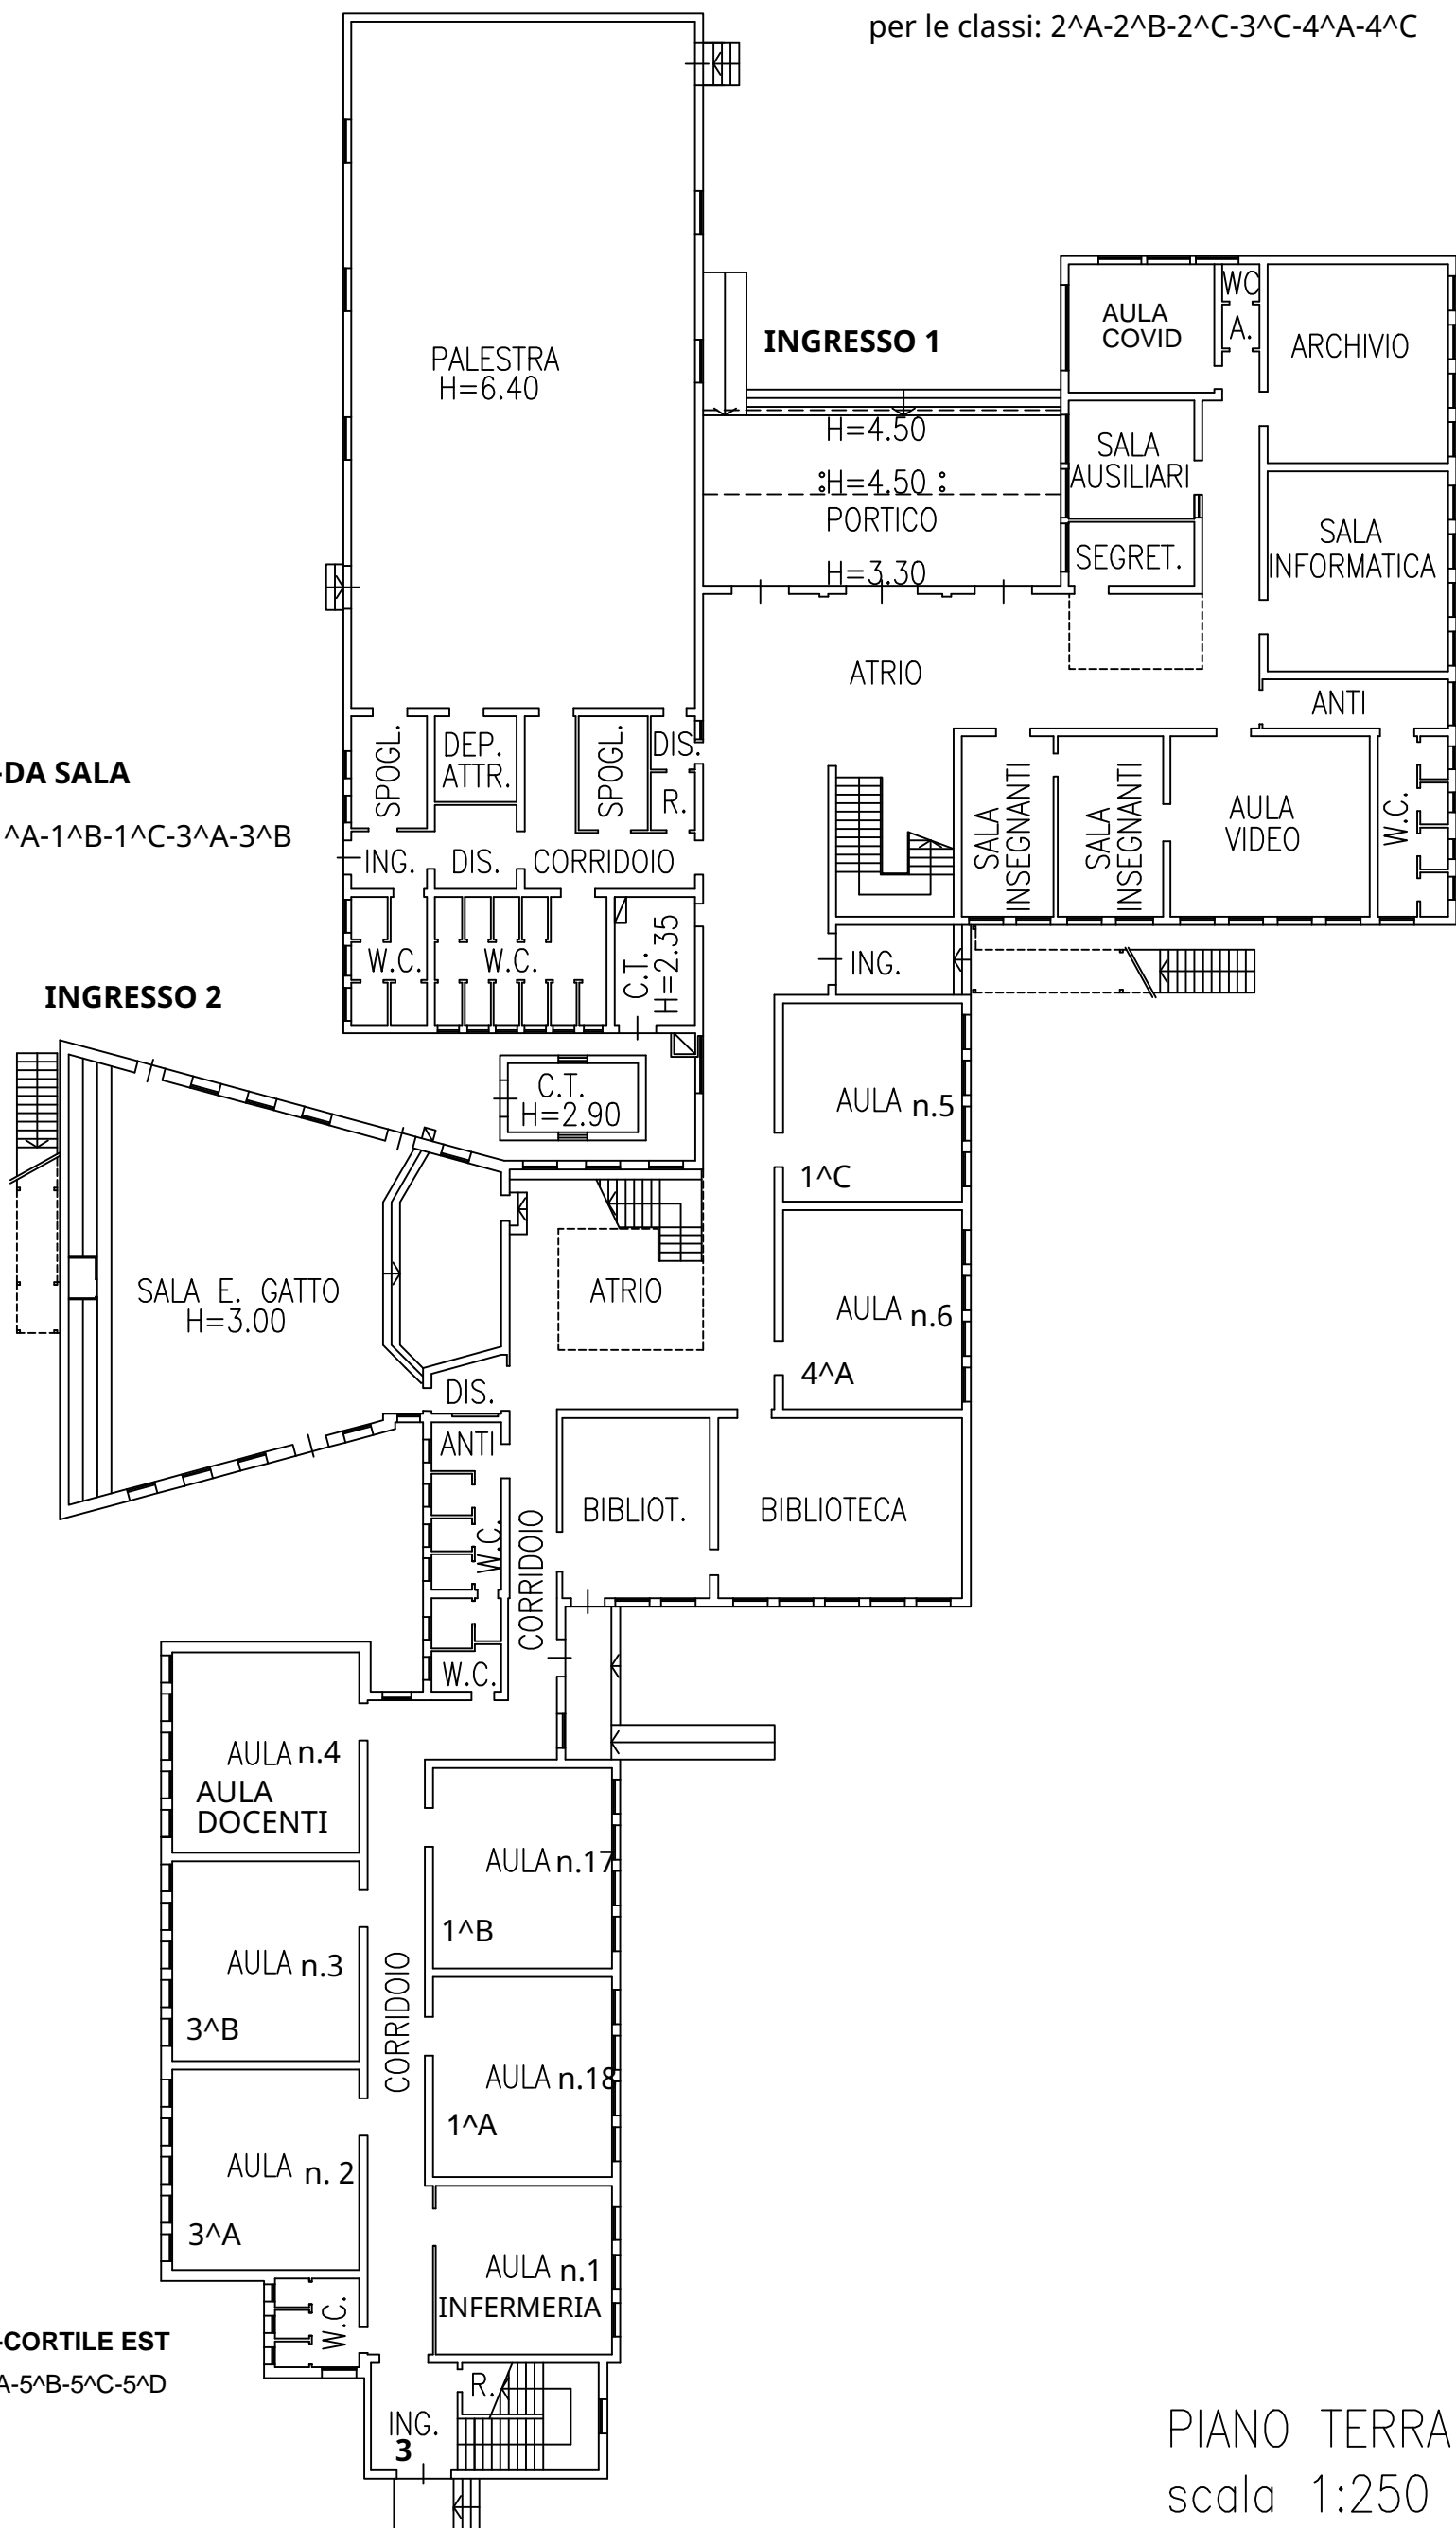

**INGRESSO/USCITA 3-CORTILE EST**  
per le classi: 4<sup>B</sup>-4<sup>D</sup>-5<sup>A</sup>-5<sup>B</sup>-5<sup>C</sup>-5<sup>D</sup>

PIANO TERRA  
scala 1:250